

NOTE

INFO

서울 서대문구 이화여대길 52,
이화여자대학교 이화여대캠퍼스 복합단지 지하4층

M. 070-8211-3627
E. youngsanhall2025@gmail.com

DATE _____


2025-10-28

DRAWING TITLE

ECC 영산극장 평면도 (B5)
ECC Youngsan Theater Ground Plan (B5)

SCAL

A3 1:120

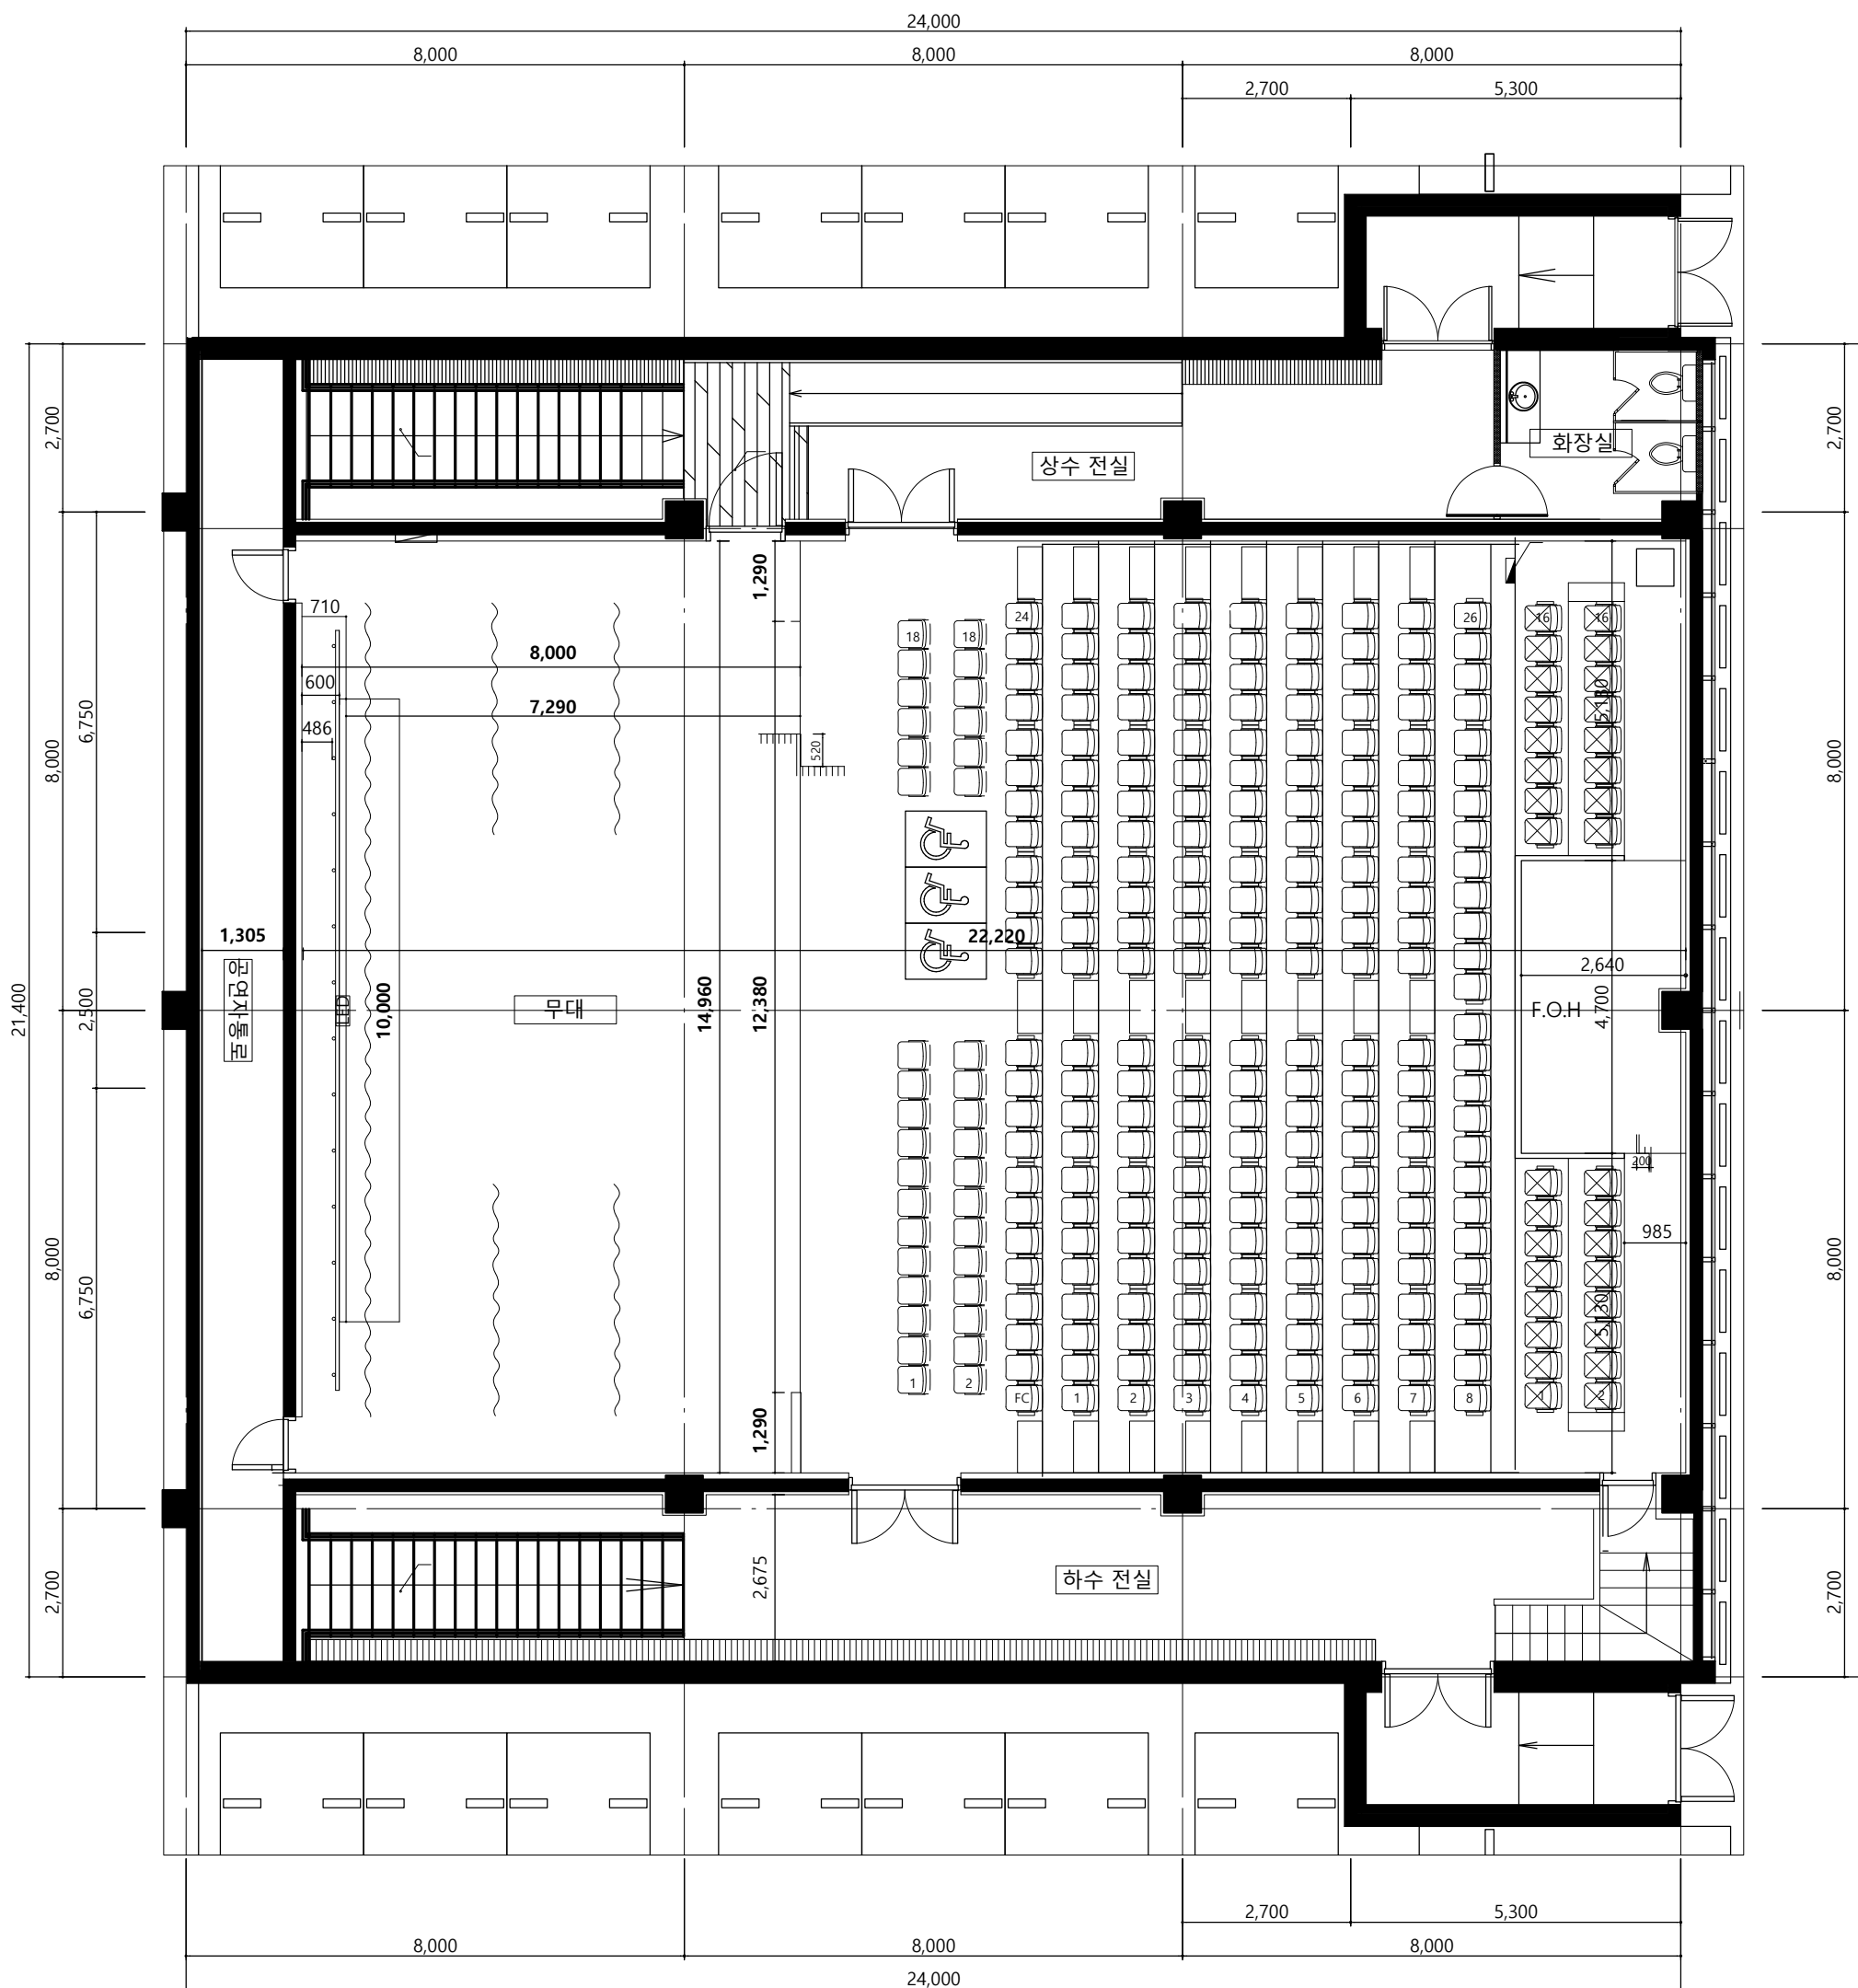

영 산 극 장
Youngsan Theater

NOTE

INFO

서울 서대문구 이화여대길 52,
이화여자대학교 이화여대캠퍼스 복합단지 지하4층

M. 070-8211-3627
E. youngsanhall2025@gmail.com

DATE


2025-11-05

DRAWING TITLE

ECC 영산극장 평면도 (B4)
ECC Youngsan Theater Ground Plan (B5)

SCALE

A3 1:120

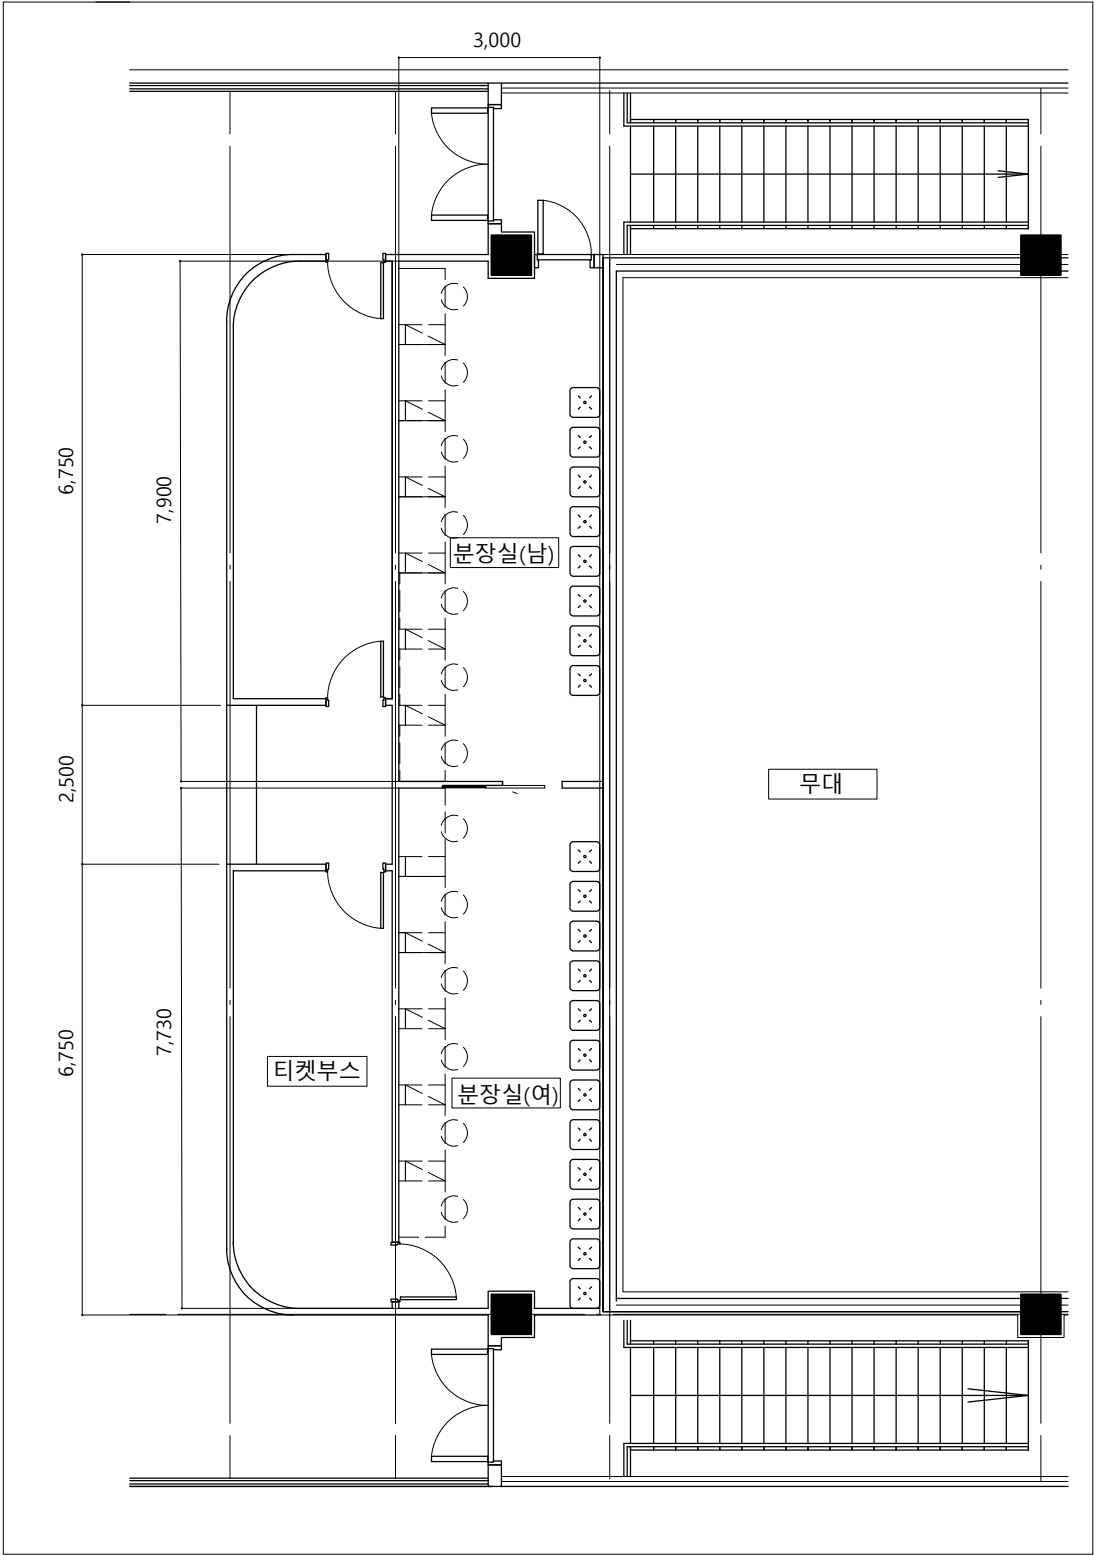

분장실