




1 지상 2층 공연장 확대 평면도
AR-010 SCALE : 1/250

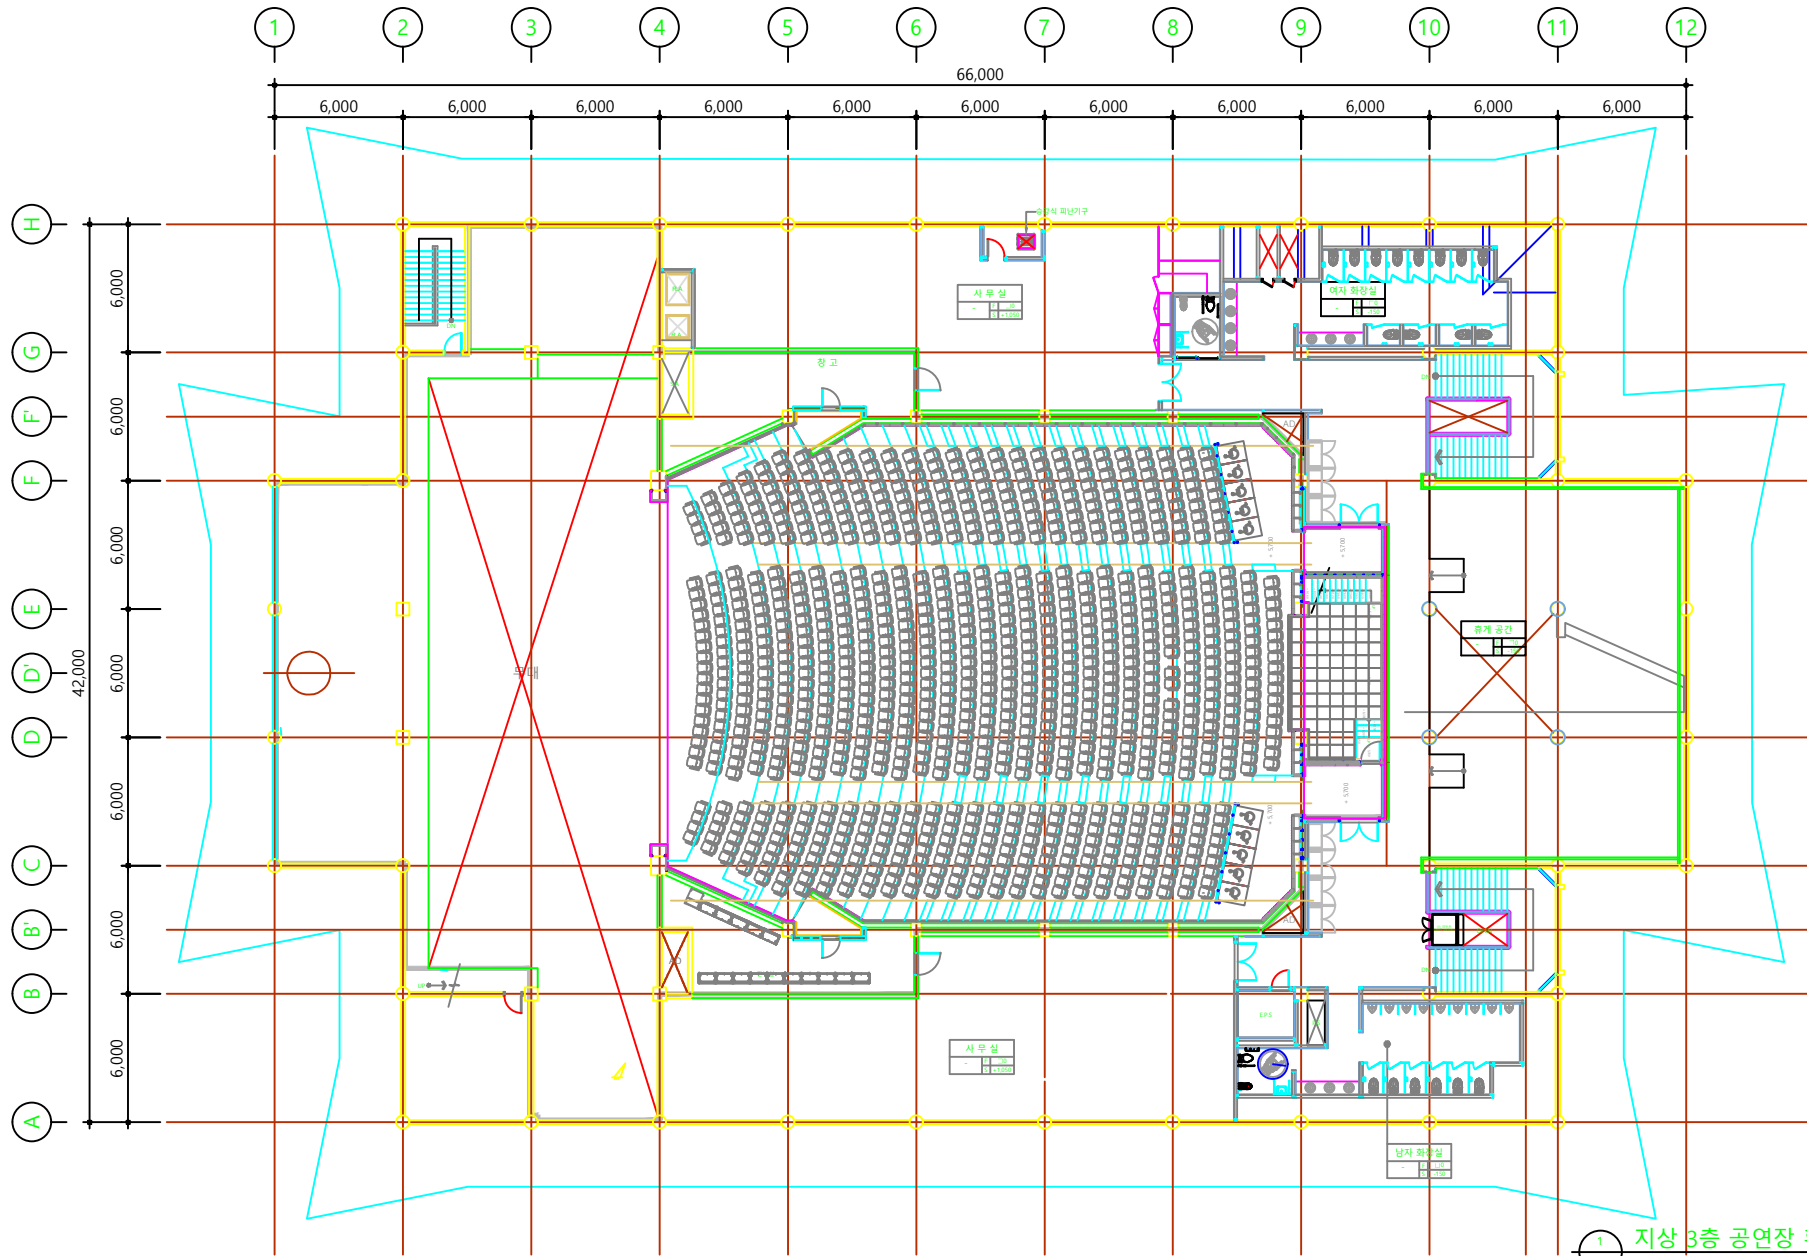

1 지상 3층 공연장 확대 평면도
AR-011 SCALE: 1/250

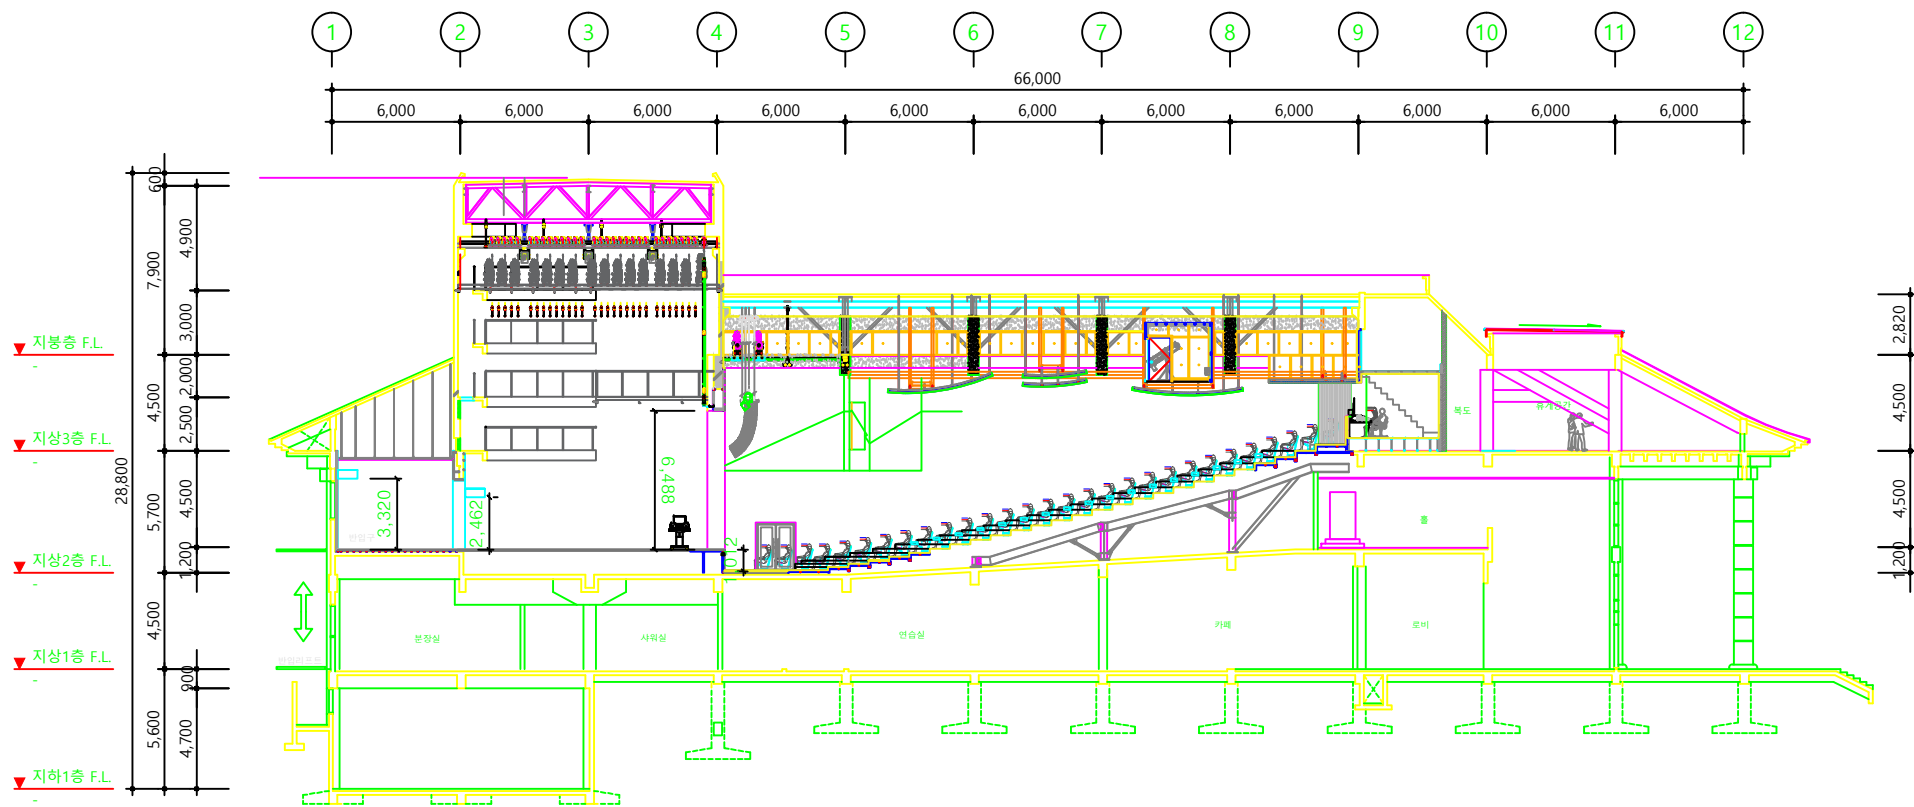


1 공연장 종단면도
AR-020 SCALE: 1/250

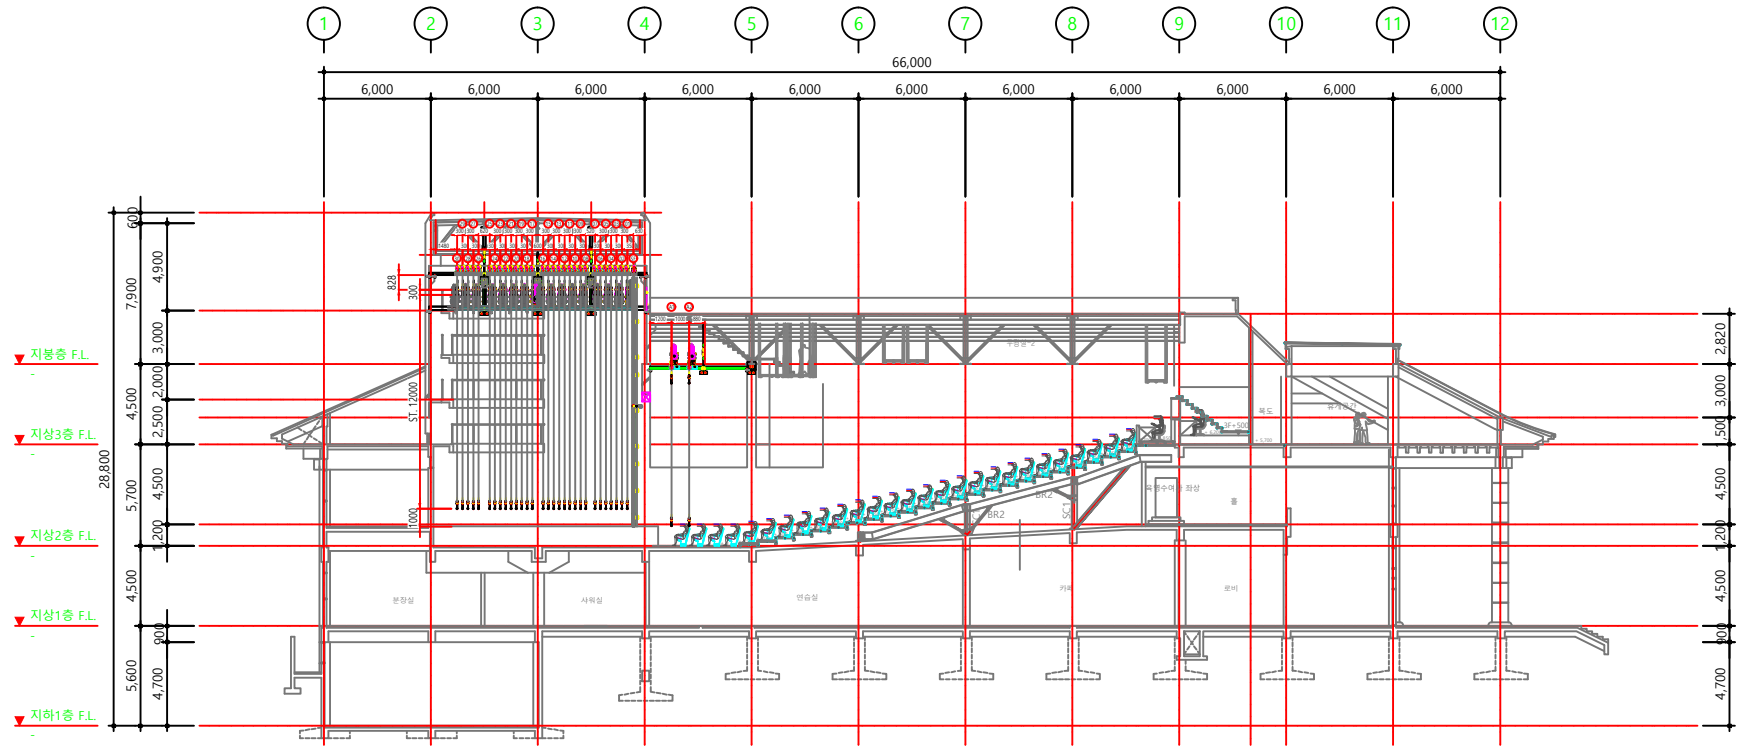


어린이회관 무대기계 장비 일람표

번호 (NO)	품명 (DESCRIPTION)	규격 (mm) (DIMENSION)	수량 (QTY)	행정거리(mm)		구동용량 (KW) (POWER)	속도(m/min) (SPEED)	구동방식 (DRIVE TYPE)	사용하중 (Kg) / (LOAD)				비고 (REMARK)
				down	up				자중 (DEAD LOAD)	적재하중 (LIVE LOAD)	웨이트하중 (WEIGHT LOAD)	총하중 (TOTAL LOAD)	
01	SAFETY CURTAIN	17,680L x 6,770H	1	6,770	13,770	15KW x 4P	0~29 M/MIN	SCREW DRUM TYPE	1,600KG	-	-	1,600KG	SLIDING TYPE, 자유낙하방식
02	APRON SET BATTEN	16,000L (#1) / 18,000L(#2)	2	1,500	8,500	3.7KW x 4P	0~12 M/MIN	SCREW DRUM TYPE	200KG	600KG	-	800KG	SLIDING TYPE
03	FLY SET BATTEN	22,000L	30	1,000	13,300	11KW x 4P	0~40 M/MIN	SCREW DRUM TYPE	200KG	800KG	-	1,000KG	SLIDING TYPE
04	HEAD CURTAIN	21,000L x 4,000H	4										
05	LEG CURTAIN	4,000L x 8,000H	8										
06	BLACK CURTAIN	22,000L x 6,700H	1										
07	WHITE SCRIM	22,000L x 6,500H	1										

A 무대기계 단면도

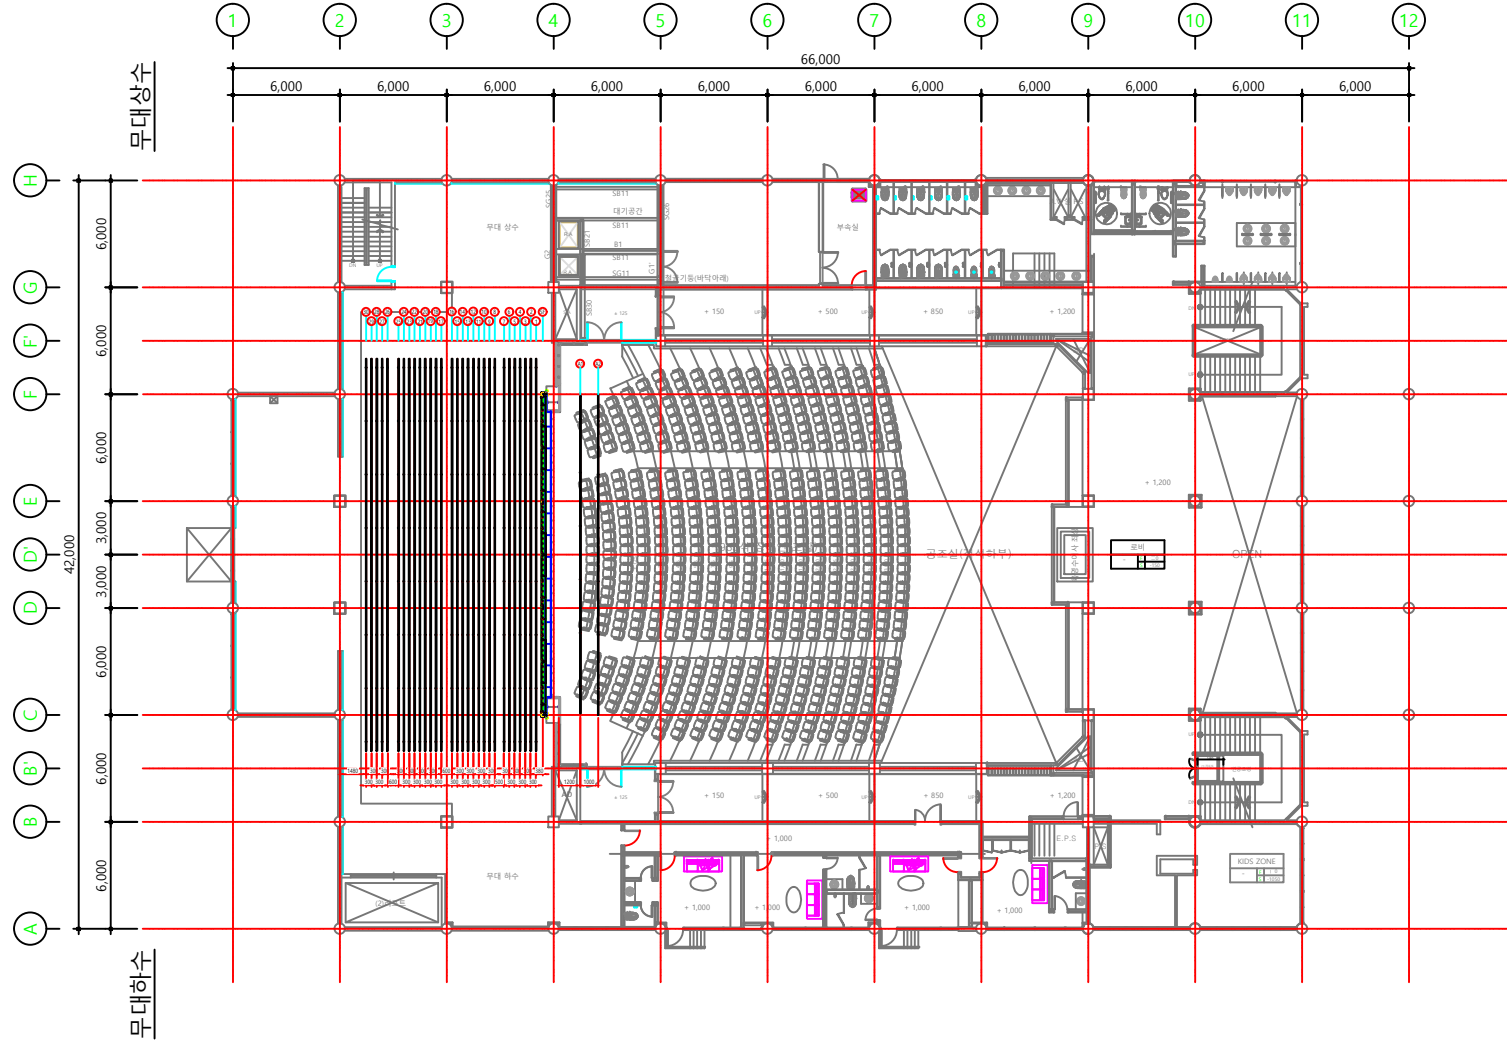

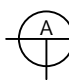
 무대기계 평면도